


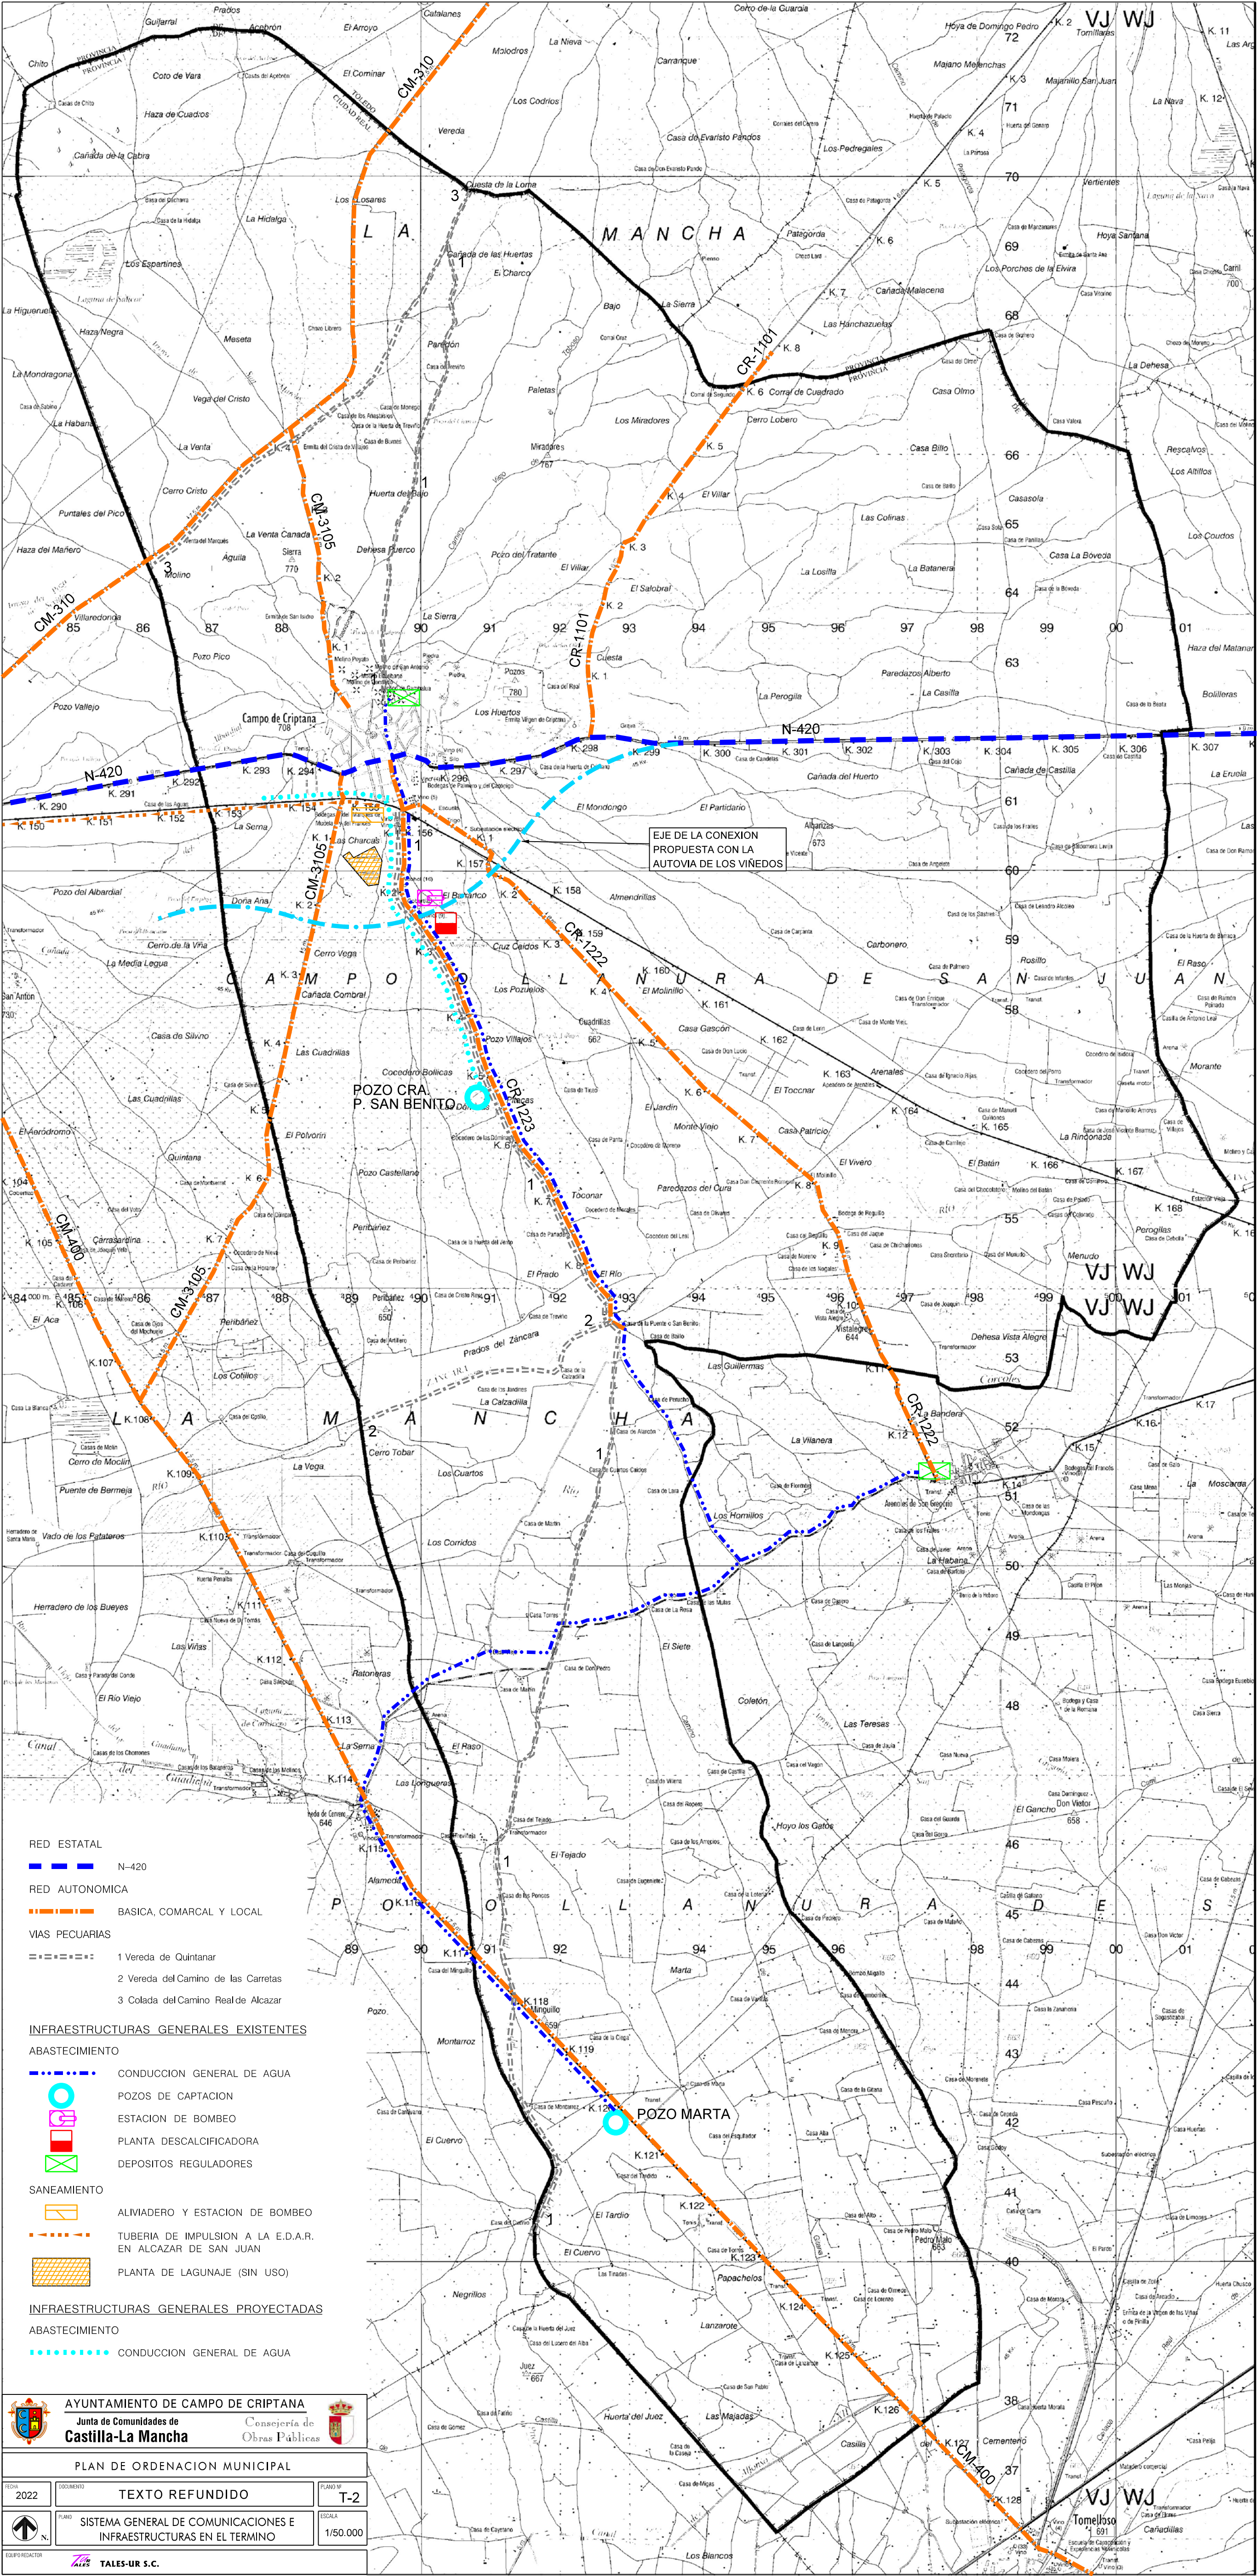



AYUNTAMIENTO DE CAMPO DE CRIPTANA

Junta de Comunidades de Castilla-La Mancha



Consejería de Obras Públicas

PLAN DE ORDENACION MUNICIPAL		
FECHA	DOCUMENTO	PLANO Nº
2022	TEXTO REFUNDIDO	T-2

PIRRO	SISTEMA GENERAL DE COMUNICACIONES E INFRAESTRUCTURAS EN EL TERMINO		ESCALA
			1/50.000