


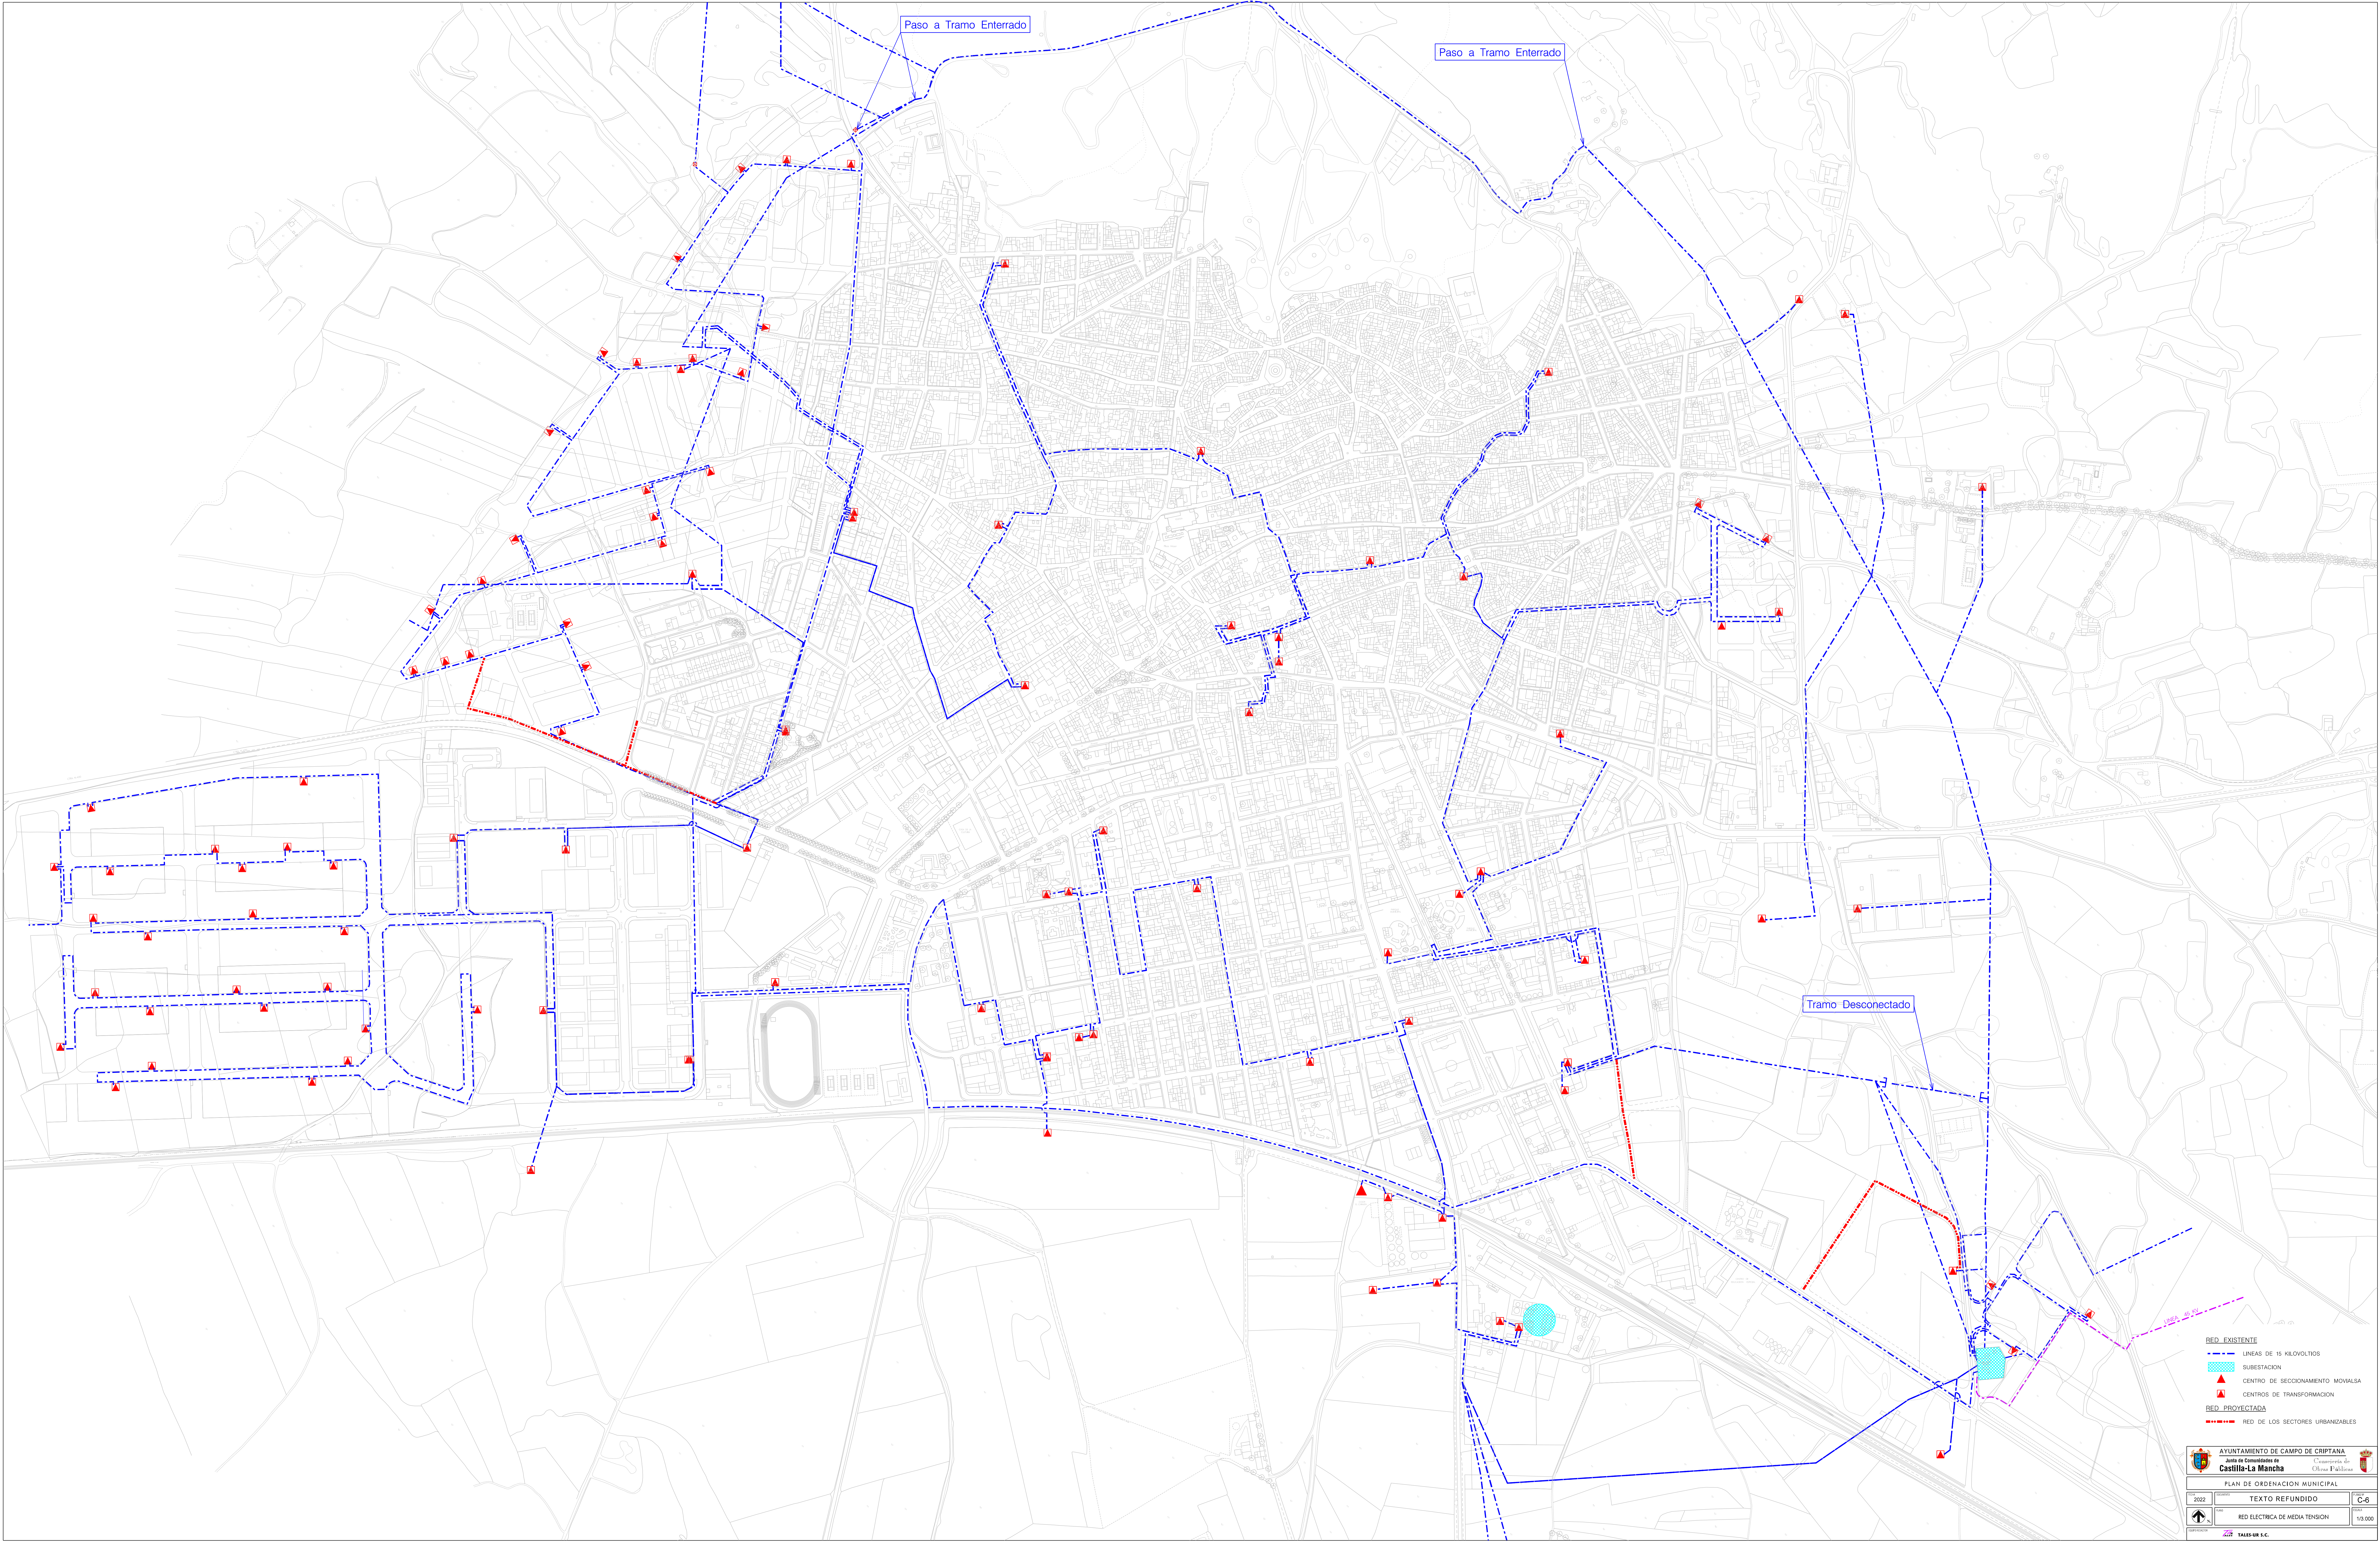

Paso a Tramo Enterrado

Paso a Tramo Enterrado

Tramo Desconectado

- RED EXISTENTE
- LINEAS DE 15 KILOVOLTIOS
 - SUBESTACION
 - CENTRO DE SECCIONAMIENTO MOVIALSA
 - CENTROS DE TRANSFORMACION
- RED PROYECTADA
- RED DE LOS SECTORES URBANIZABLES